



PLAN LOCAL D'URBANISME

Planche Nord


Plan de zonage	1/2000
Plan de zonage	1/2000
Plan de zonage	1/2000
Plan de zonage	1/2000

ÉCHELLE : 1/2000ème



LEGENDE

- Limite de zone
- Zone Humide (Noh)
- Espace Boisé Classé
- P.P.R.J de l'Oust approuvé le 10 Juin 2004
- Zone de recul par rapport à la voie
- Site archéologique de protection 1
- Chemin de randonnée
- Bât récent
- Bât de qualité dont le changement de destination est autorisé en zone A
- Mare et étang
- Emplacement réservé

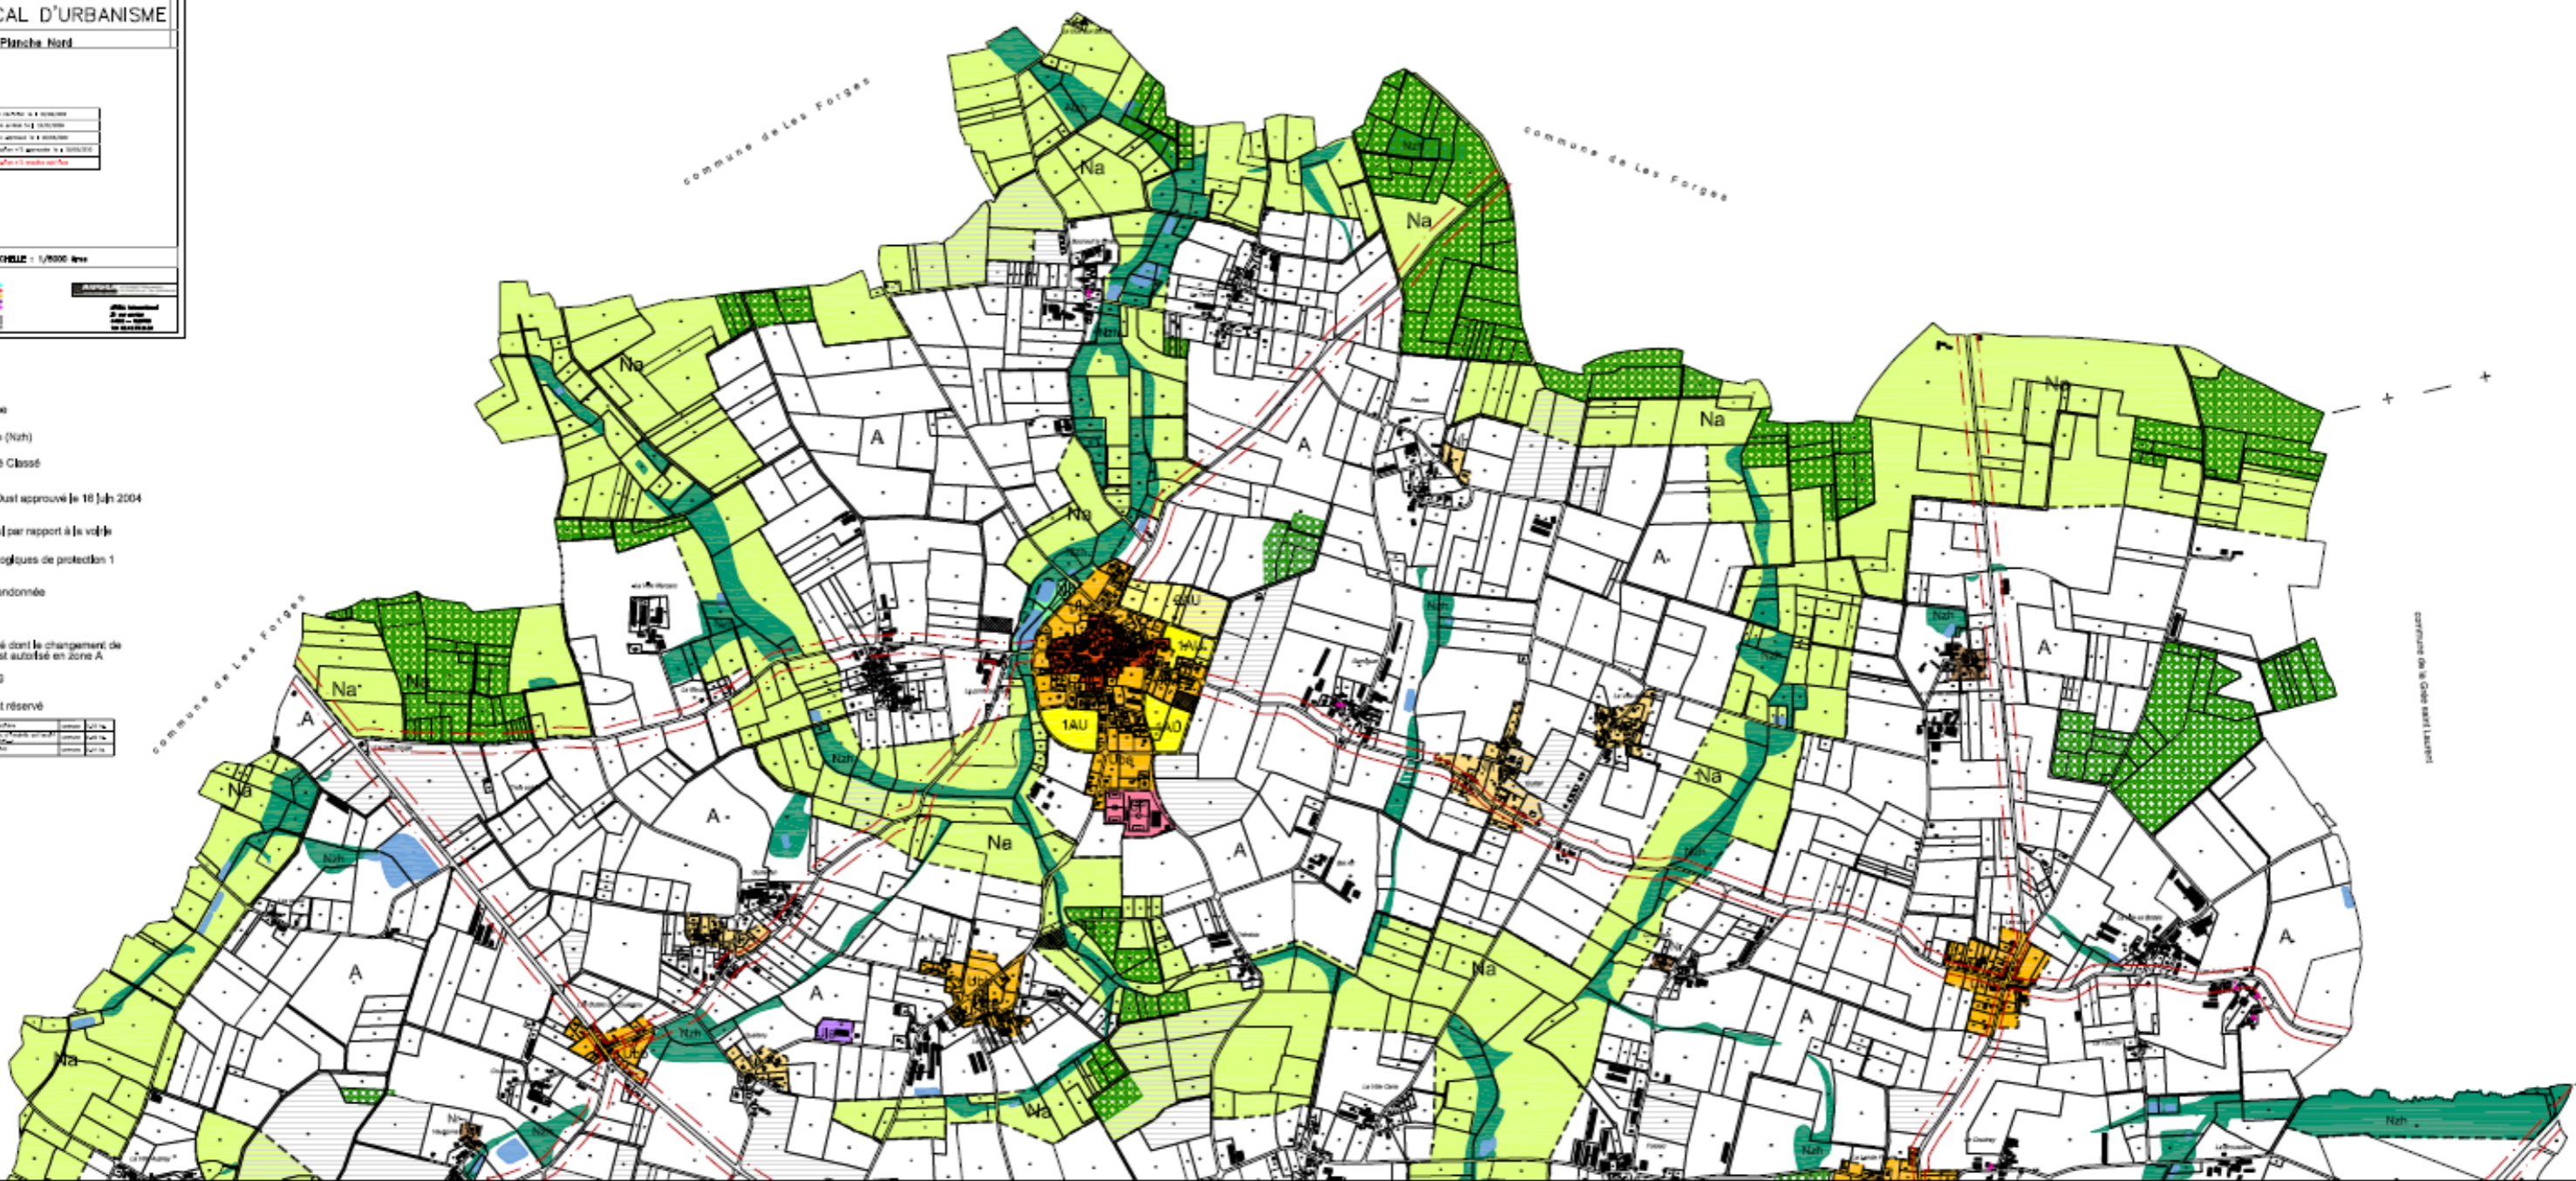

commune de Lanouée